


GROUP	kap Industri LED 18 W	SL 9 W	DOWNLIGHT LED 18 W	Stop K. 250 W	AC 0,75 pk 500 W	BEBAN		
						R	S	T
1					1	500		
2	13	6	2				324	
3	7	3		1				403
JUMLAH	20	9	2	1	1	500	324	403
							1227 W	
							6 VA	


JUMLAH 28 KIOS

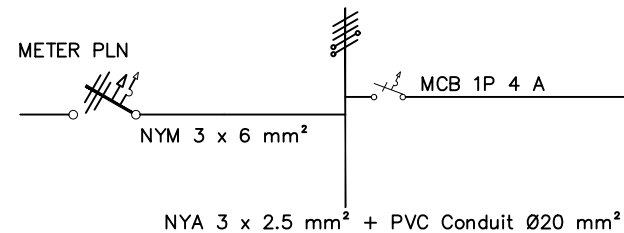


GROUP	Stop K. 250 W	BEBAN		
		R	S	T
1	1	500		
		500 W		
		4 VA		

- KETERANGAN :
- 1. LAMPU TL ARMATEUR GRILL STAINLESS INBOW(RM)
 - 2. LAMPU DOWN LIGHT
 - 3. LAMPU S L
 - 4. STOP KONTAK
 - 5. STOP KONTAK AC
 - 6. SAKLAR TUNGKAL
 - 7. SAKLAR GANDA
 - 8. BOK MCB
 - 9. METERAN LISTRIK

SINGLE DIAGRAM LISTRIK

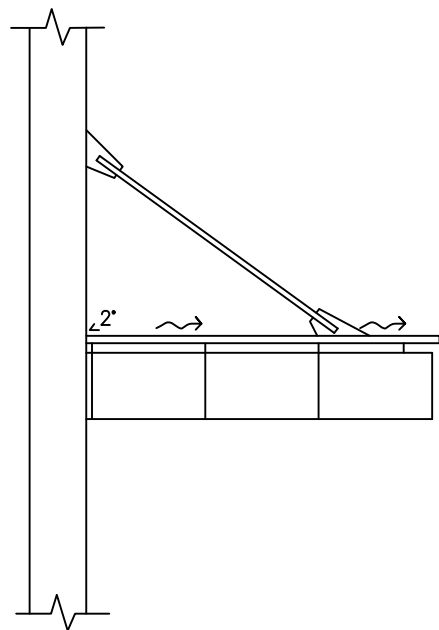

TAMPAK SAMPING CANOPY
SKALA 1 : 20

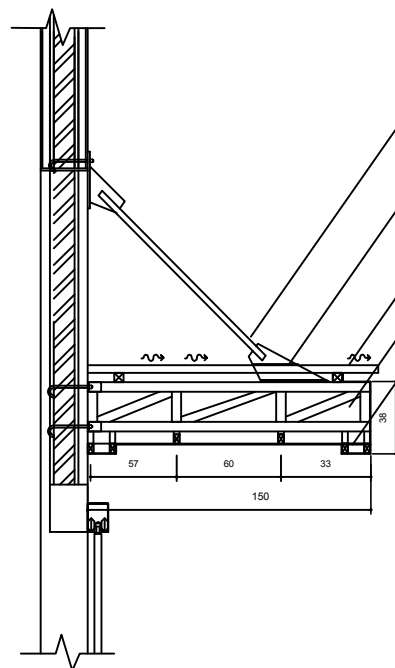

POTONGAN 1
SKALA 1 : 20

PIPA HITAM MED A Ø 1.5"

PENUTUP ATAP ZINCZLUME # 0.6

RUBBER SEALANT

RANGKA HOLOW 50.50

CALSIBOARD 4 MM



UPN VETERAN JAWA TIMUR
JALAN RUNKUT MADYA GUNUNG ANYAR
SURABAYA

KEGIATAN
PENINGKATAN FASILITAS DAN SARANA
PRASARANA KAMPUS UPN VETERAN
JAWA TIMUR

PEKERJAAN
PEMBUATAN KANTIN BARU KAMPUS UPN
VETERAN SURABAYA

LOKASI
UPN VETERAN JAWA TIMUR
JALAN RUNKUT MADYA GUNUNG ANYAR
SURABAYA

MENGETAHUI/MENYETUJUI

KABAG UMUM
UPN VETERAN
JAWA TIMUR

Sujianto,S.Sos,MM

PEJABAT PEMBUAT
KOMITMEN UPN VETERAN
JAWA TIMUR

Drs.H.M.Taufiq,MM

TIM TEKNIS
UPN VETERAN
JAWA TIMUR

Dr.Ir.Made Dharma A,MT

KONSULTAN PERENCANA



CV. FIRDA KONSULTAN

PERENCANA-DESIGN-ARISTEKTUR-SPL&PENGAWASPEMBANGUNAN
KANTOR : JL. KETINTANG BARAT III/4 SURABAYA 60231
STUDIO : JAMBANGAN KEBONAGUNG ASRI I-22
TELP : (031) 8290907, 8272198 FAX: (031) 8272198
EMAIL : firda_konsultan@hotmail.com

PENANGGUNG JAWAB GAMBAR

DIGAMBAR

F.SANDY OKTANOVA,ST
Direktur

HUDA
Drafter

NAMA GAMBAR

SKALA

TAMPANG SAMPING CANOPY
POTONGAN ATAP CANOPY
DIAGRAM LISTRIK

1 : 20
1 : 20

KODE GAMBAR

NO. LEMBAR

JML. LEMBAR

STR

6

15